


MAPA ZASADNICZA  
Sektory mapy: 7.008.11.4.4.3.7.008.11.4.4.1  
SKALA 1:500

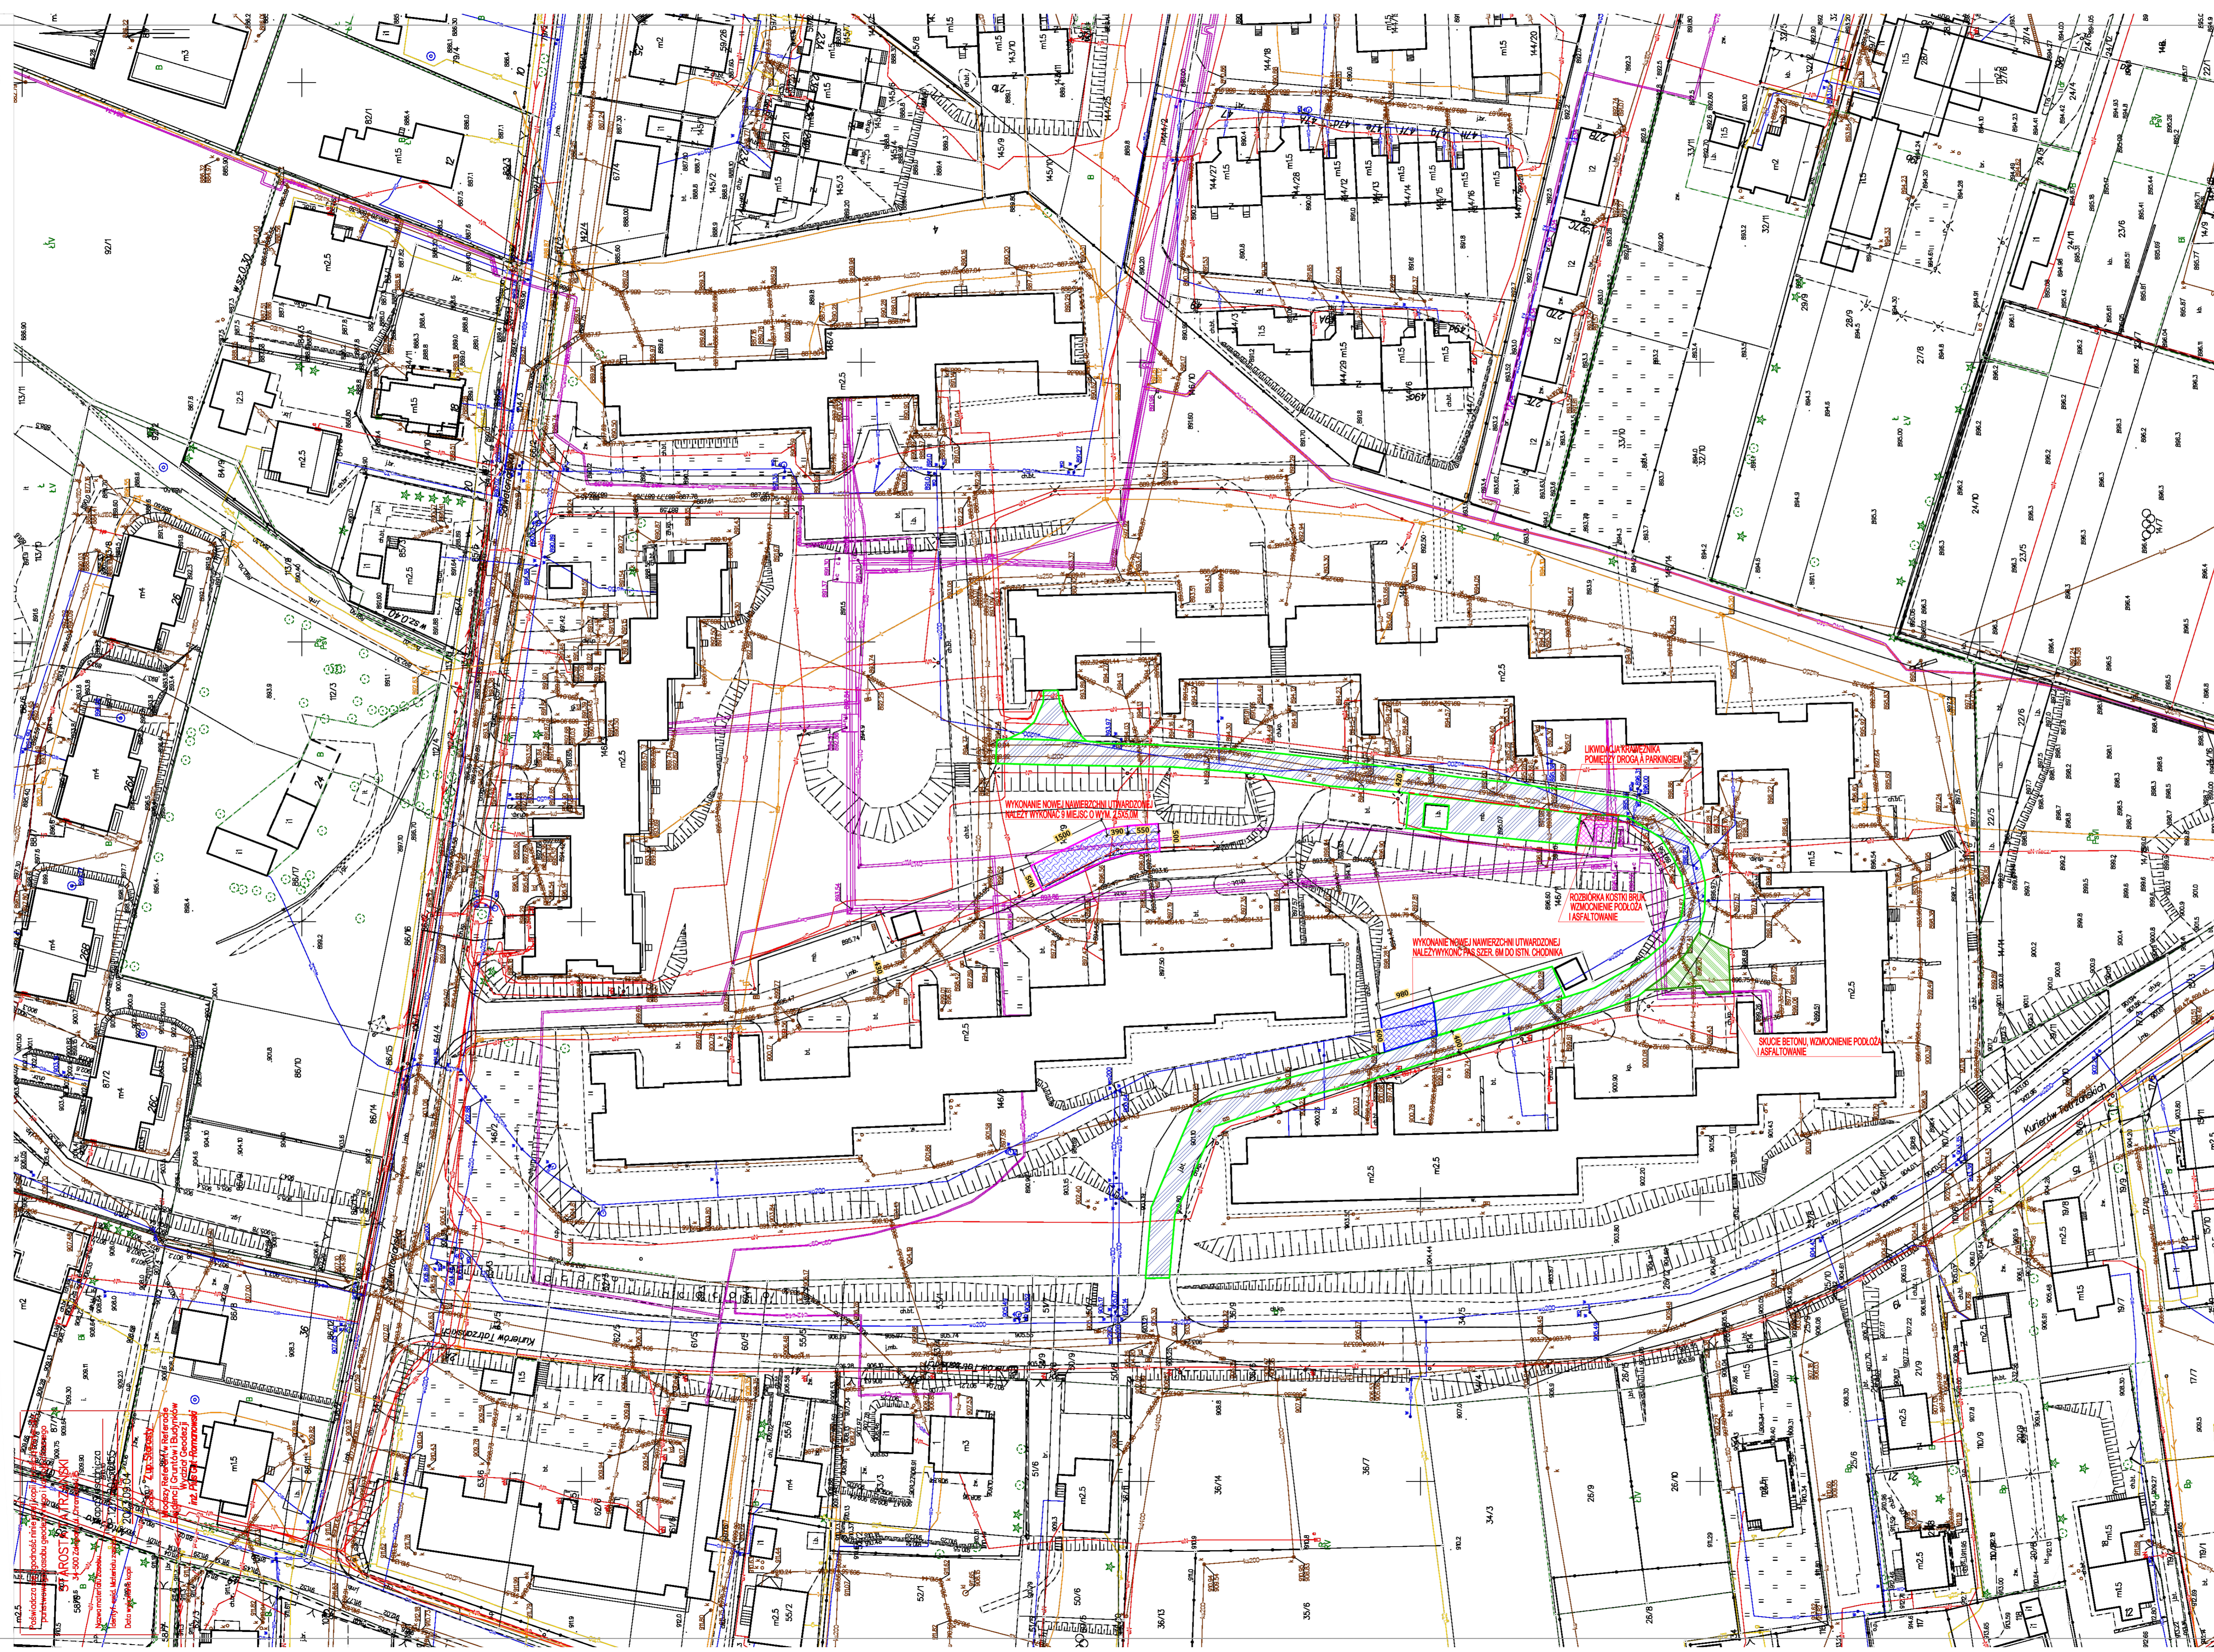

LEGENDA:

|  |   |
|--|---|
|  | NAWIERZCHNIE ASFALTOWE REMONTOWANE<br>- IŁOŚĆ = 2624,0 M <sup>2</sup>                               |
|  | NAWIERZCHNIE Z KOSTKI BRUKOWEJ<br>DO WYMIANY NA ASFALTOWE - IŁOŚĆ = 39,8 M <sup>2</sup>             |
|  | NAWIERZCHNIE BETONOWE<br>DO WYMIANY NA ASFALTOWE - IŁOŚĆ = 88,1 M <sup>2</sup>                      |
|  | NAWIERZCHNIE NAWIERZCHNIE ASFALTOWE<br>Z PODBUDOWĄ I KRAWĘŻNIKAMI - IŁOŚĆ = 58,0 M <sup>2</sup>     |
|  | NAWIERZCHNIE Z KOSTKI BRUKOWEJ GR. 8CM<br>Z PODBUDOWĄ I KRAWĘŻNIKAMI - IŁOŚĆ = 117,0 M <sup>2</sup> |

- UWAGI:
- PRZED PRZYSTĄPIENIEM DO ROBÓT NALEŻY ZABEZPIECZYĆ TEREN ZGODNIE Z ZASADAMI BHP.
  - MIEJSCE ROBÓT NALEŻY OZNACZYĆ I WYDZIELIĆ ZGODNIE Z PRZEPISAMI,
  - PODANE WYMIARY NA RYSUNKU SĄ ORIENTACYJNE, PRZED PRZYSTĄPIENIEM DO PRACY NALEŻY WYKONAĆ TYCZNIE NOWYCH NAWIERZCHNI UTWARDZONYCH
  - PODCZAS PROWADZENIE ROBÓT NALEŻY UDOSTĘPNIĆ MIESZKANCOM PRZEJAZD DO BUDYNKÓW MIESZKALNYCH ORAZ SŁUŻBOM RATUNKOWYM, W PRZYPADKU UTRUDNIEN NALEŻY TEREN ODPOWIEDNIO OZNAKOWAĆ.

| USŁUGI PROJEKTOWE I WADZORY BUDOWLANE WIOJECHE KOPTA |   |                 |               |
|--|---|-----------------|---------------|
| Investor:  | Stowarzyszenie Mieszkańców Parafialna                           | Strona:         | 1             |
| Projektant:  | Stowarzyszenie Mieszkańców Parafialna                           | Data wydania:   | 04.09.2023    |
| Opis:  | Prace remontowe doposażenie rezerwy i wymiany nawierzchni       | Okres ważności: | Czerwiec 2027 |
| Adres:   | os. Parafialna 1, 2, 3, 4, 34-500 Zabopone (zajętość podziemna) | Skala:          | 1:500         |
| Temat:   | PLAN SYTUACYJNY   |                 |               |
| Opis:  | mapa sit. i wytyczne  |                 |               |